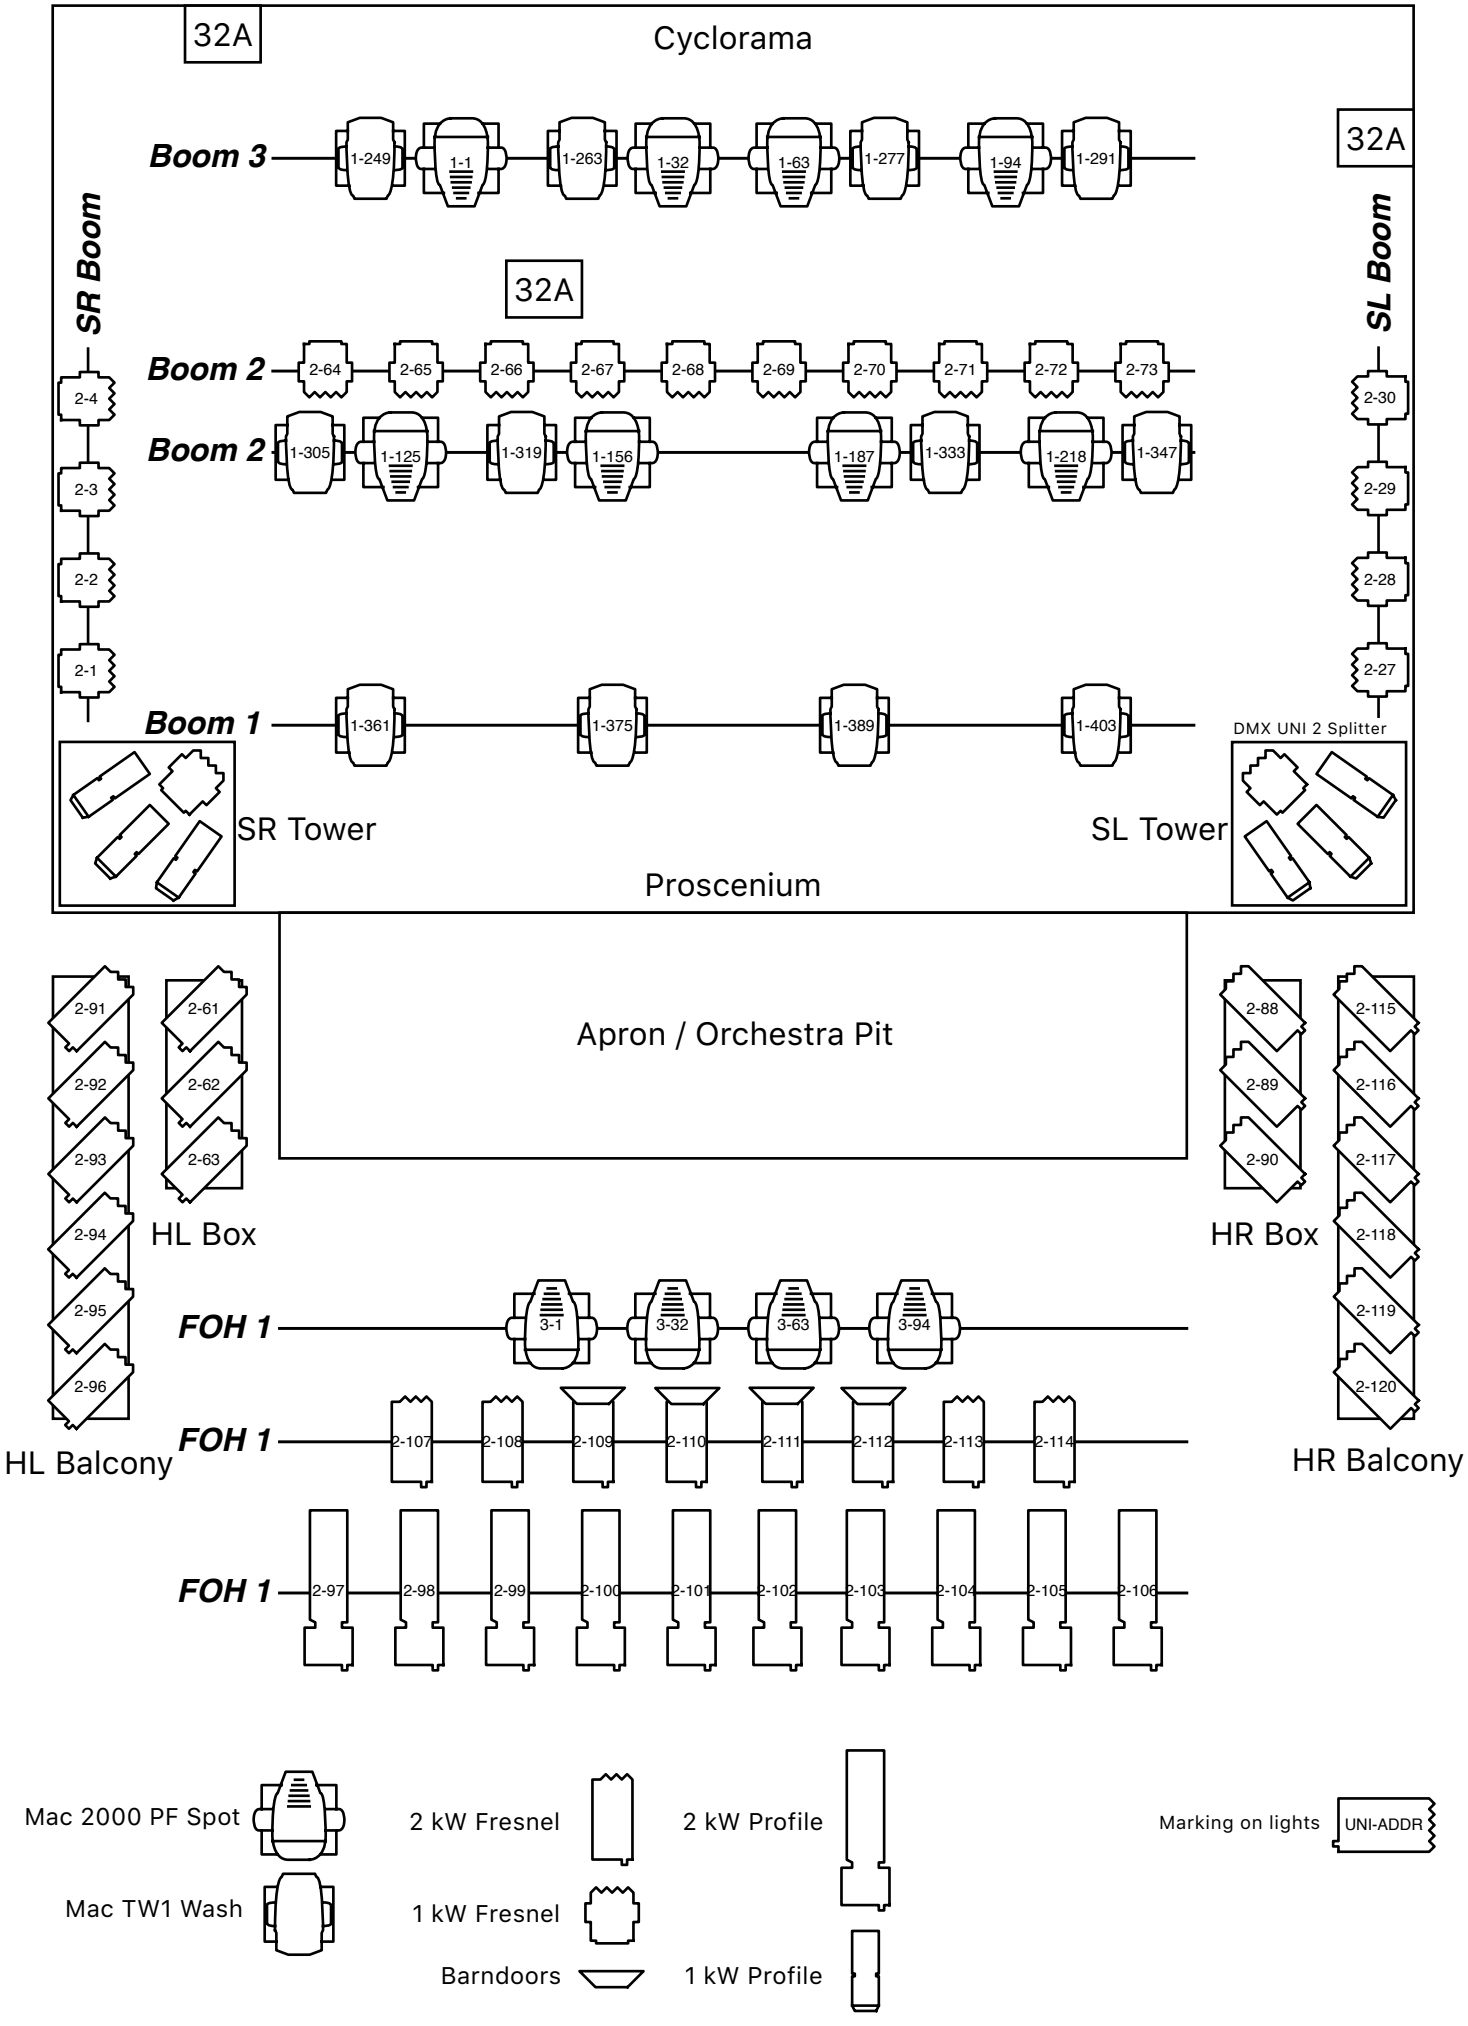
32A
Cyclorama
Boom 3
1-249
1-1
1-263
1-32
1-63
1-277
1-94
1-291
32A
SR Boom
SL Boom
32A
Boom 2
2-64
2-65
2-66
2-67
2-68
2-69
2-70
2-71
2-72
2-73
Boom 2
1-305
1-125
1-319
1-156
1-187
1-333
1-218
1-347
2-4
2-3
2-2
2-1
2-30
2-29
2-28
2-27
Boom 1
1-361
1-375
1-389
1-403
DMX UNI 2 Splitter
SR Tower
SL Tower
Proscenium
Apron / Orchestra Pit
2-91
2-92
2-93
2-94
2-95
2-96
2-61
2-62
2-63
HL Box
HL Balcony
2-88
2-89
2-90
HR Box
2-115
2-116
2-117
2-118
2-119
2-120
HR Balcony
FOH 1
3-1
3-32
3-63
3-94
FOH 1
2-107
2-108
2-109
2-110
2-111
2-112
2-113
2-114
FOH 1
2-97
2-98
2-99
2-100
2-101
2-102
2-103
2-104
2-105
2-106
Mac 2000 PF Spot
Mac TW1 Wash
2 kW Fresnel
1 kW Fresnel
Barndoors
2 kW Profile
1 kW Profile
Marking on lights
UNI-ADDR